


Tekenversie t.b.v. lichtplan

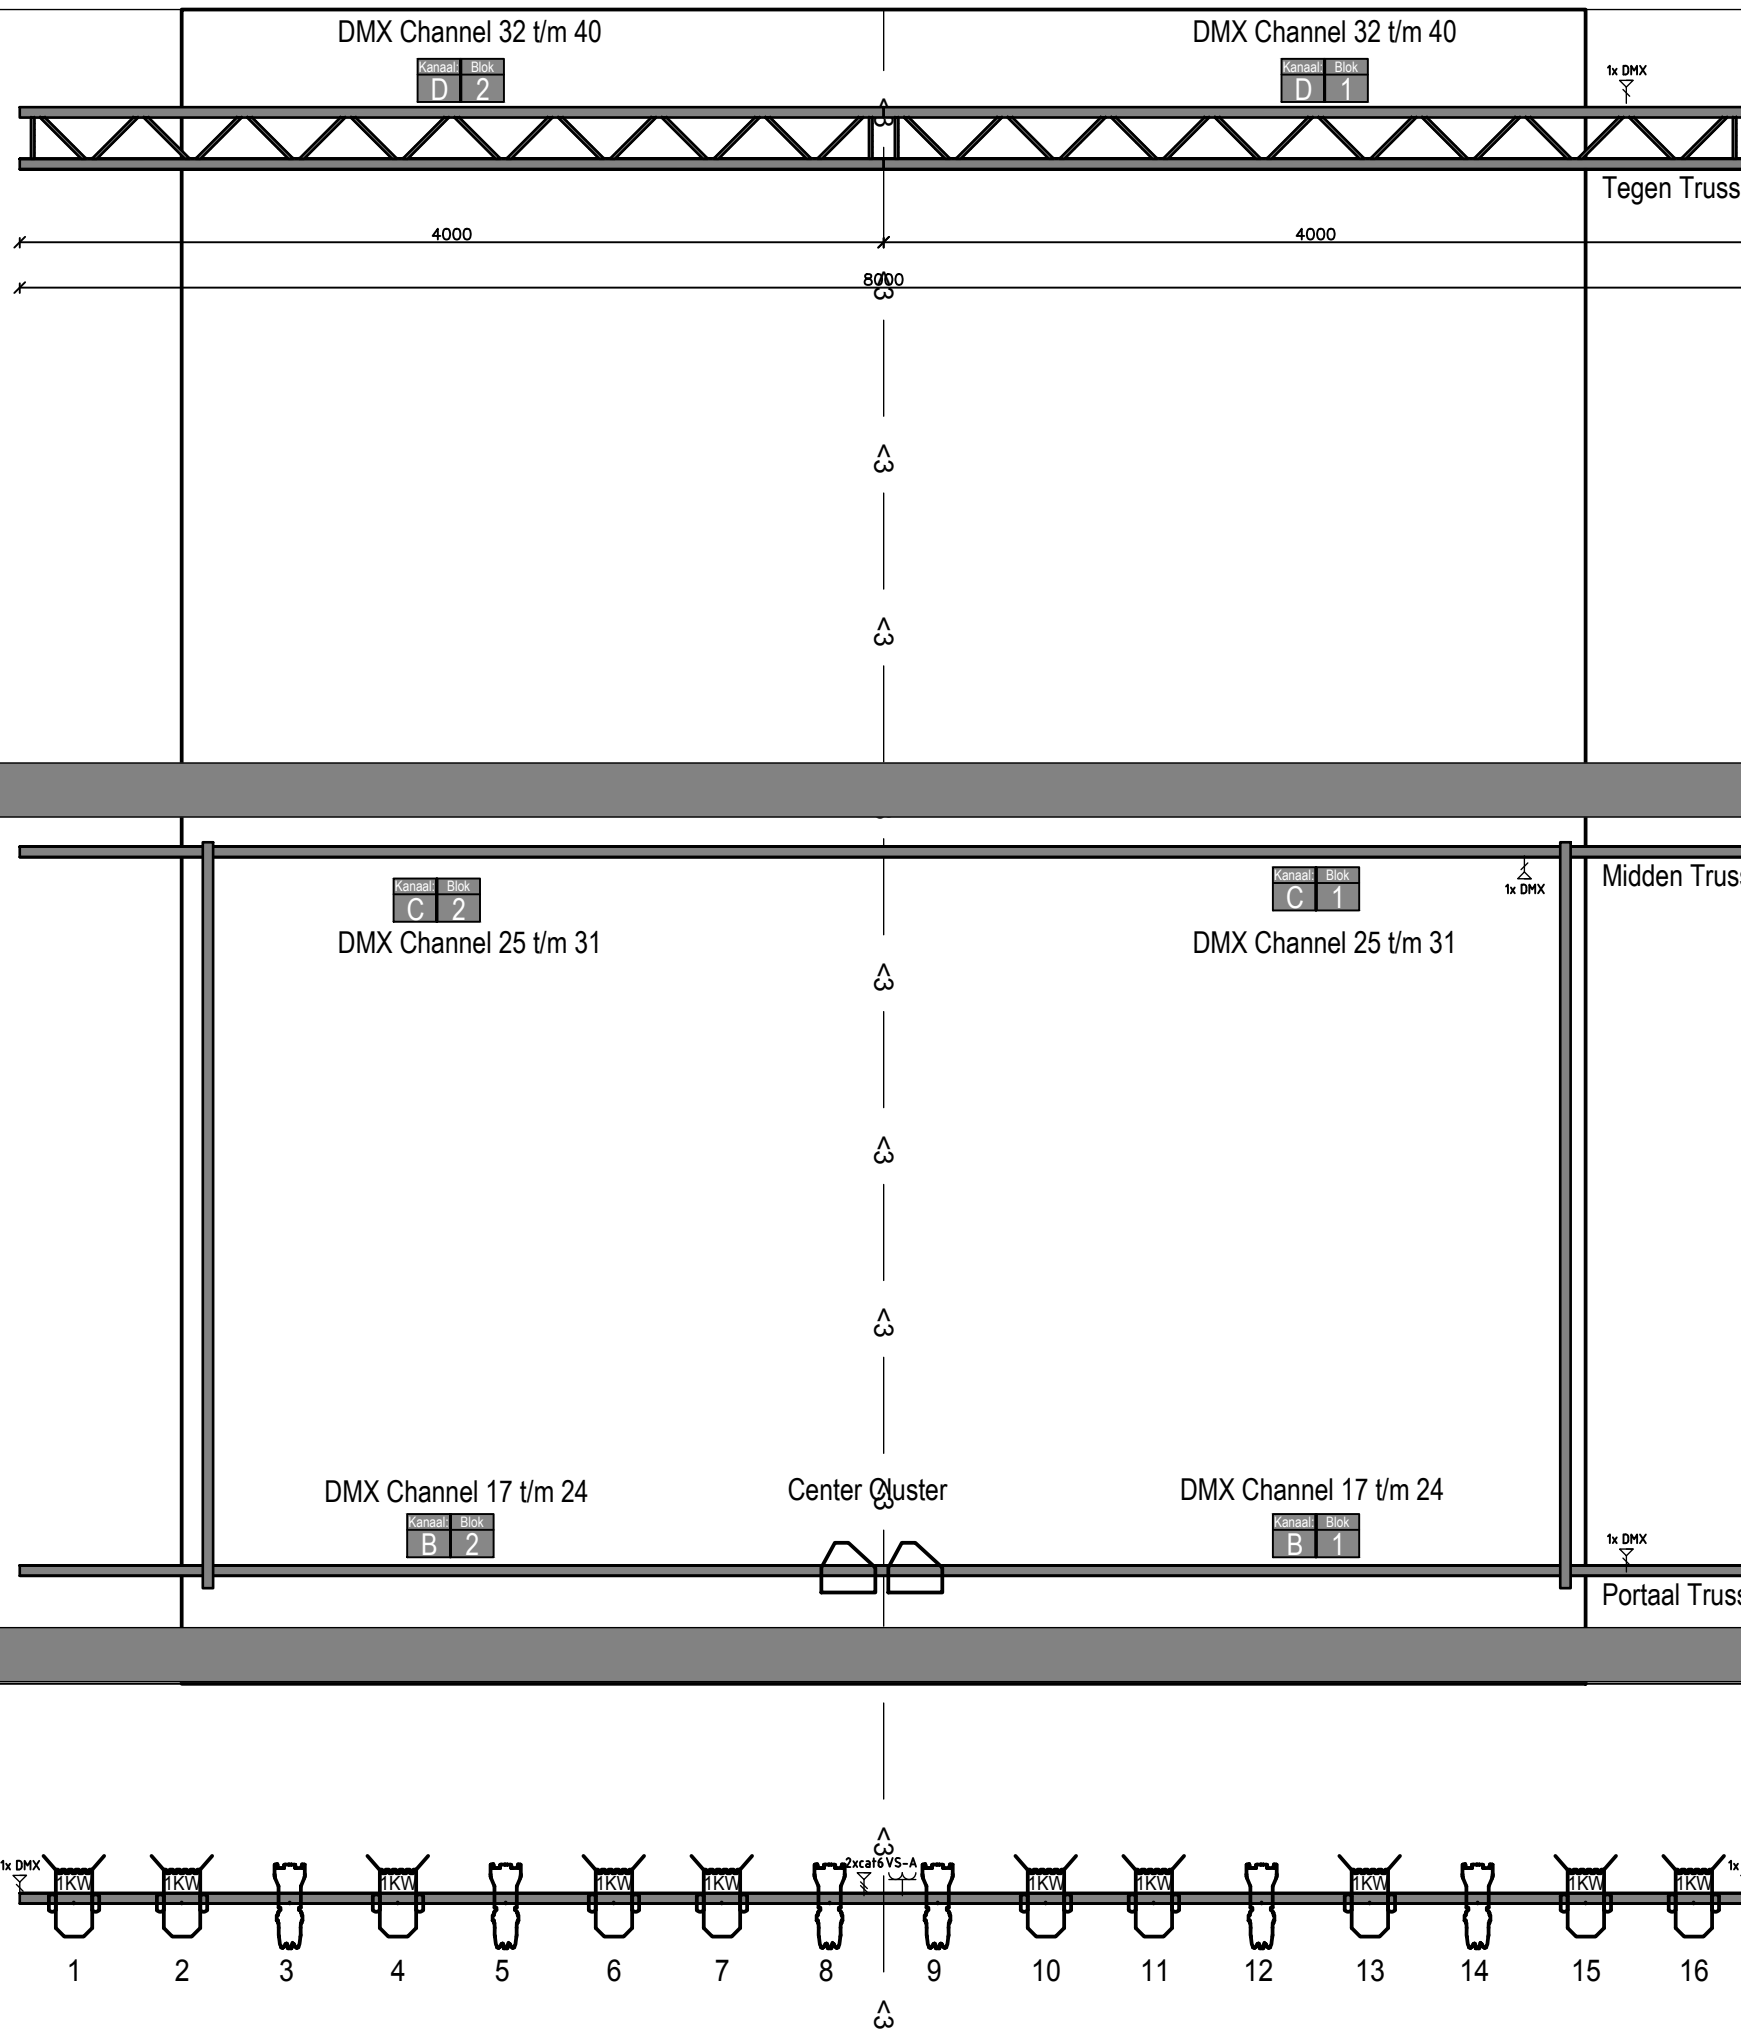

- Beschikbare armaturen:


- 12x Par 64 MFL 1000Watt
- 10x Griven Fresnell 1000 watt incl. Barndoors
- 10x Griven Fresnell 500 watt incl. Barndoors
- 8x Multipar 575 Watt
- 9x Profiel ETC Source Four Junior 25-50 Graden 575 watt (met messen en diafragma)
- 2x Profiel ETC Source Four Junior 25-50 Graden 575 watt (met messen)

Let op! Armaturen in de zaaltruss hangen vast en kunnen niet verplaatst worden

- Dimmer installatie:

- 42 x Dimmer kringen 2,3 kW (10 ampere) DMX512 – Aanwezig voor de huisinstallatie
- Let op! Totaal max 2x 32 ampere 3 fase
- 12 x Dimmer kringen 2,3 kW (10 ampere) DMX512 – Aanwezig op de vloer (4x H16)
- Let op! Totaal max 1x 32 ampere 3 fase

Zaallicht: Channel 41 en 42

Project : Cultuurhuis Abcoude Theater Techniek	Formaat : A3 Schaal : N.v.t. Getekend: S. Blok
Opdrachtgever : Cultuurhuis Abcoude	Controle : L. Geerlings Gezien :
Betreft : Bouwplaatsinrichting	Datum : 20-09-2018
Onderdeel : Lichtplan Tekenversie t.b.v. inhangen	Status : DEF. Projectnummer:
 Laurens Geerlings licht en geluid Adres: Winkeldijk 21, 3645 AR Vinkeveen Tel: 0294 - 712 353 Mail: Info@lg-lichtengeluid.nl	PMG Tekeningnummer: L-002